


NOTE :

Ceci est un schéma de raccordement standards. Les périphériques (batt. chaud, batt. froid, clapets,...) ne correspondant pas forcément à votre installation.

Au besoin, un schéma spécifique à votre installation peut-être demandé auprès de notre bureau..

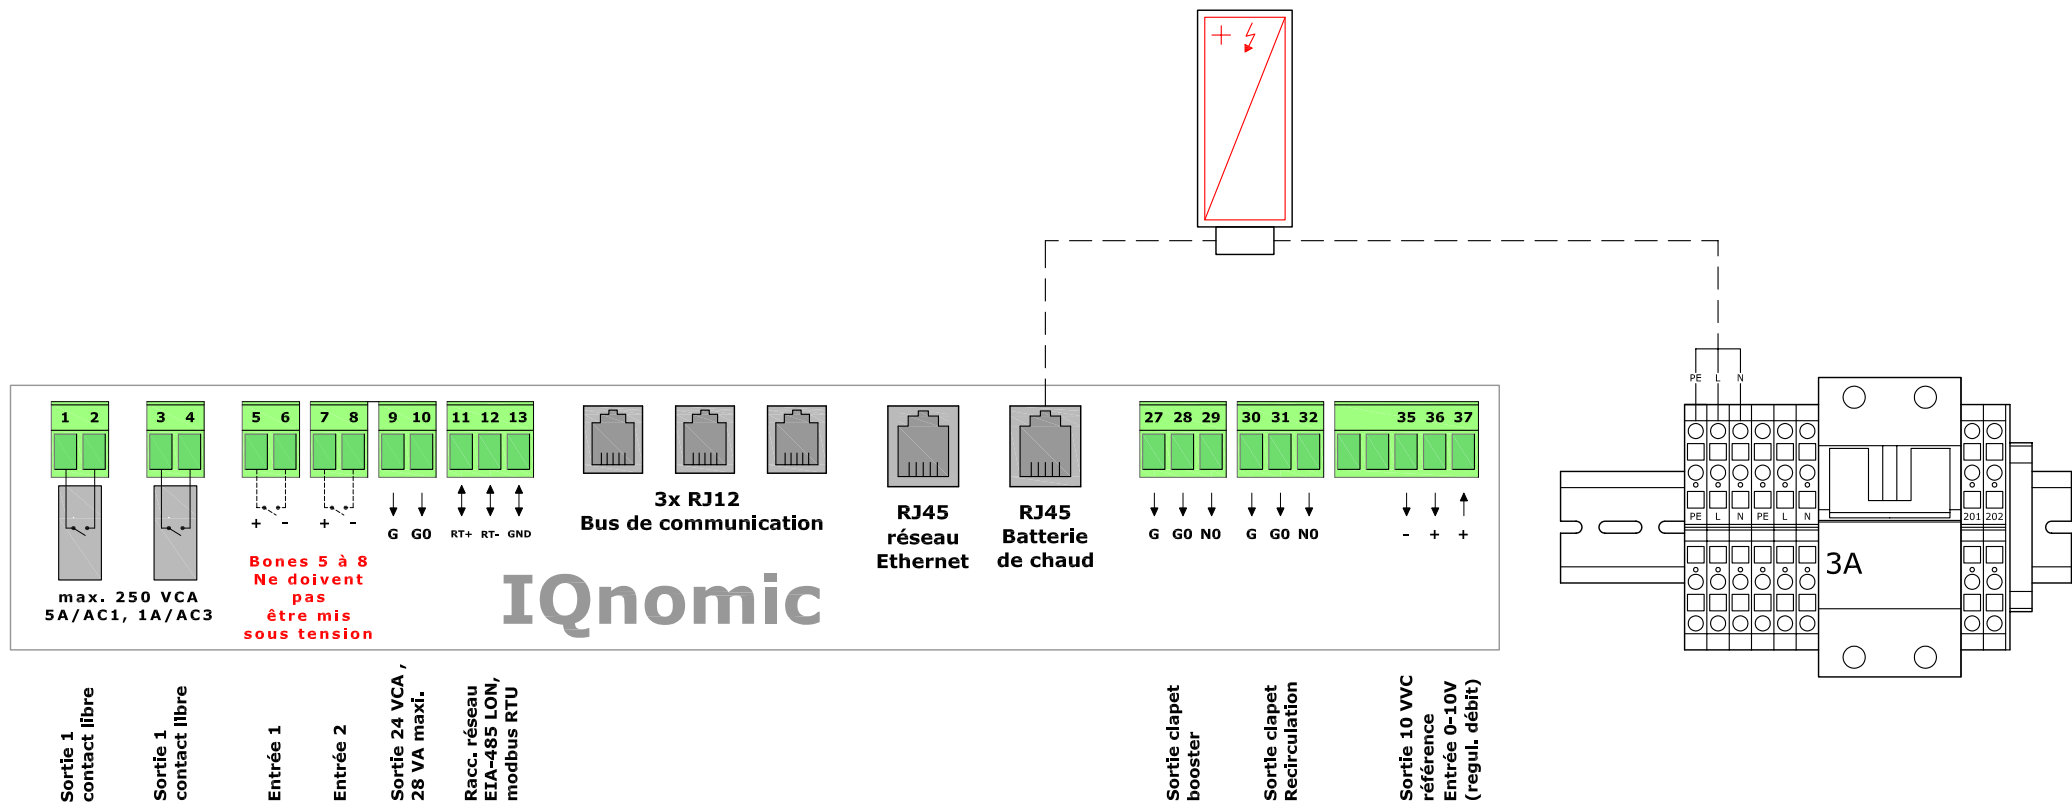

IQnomic